


## Vivir en *el mejor* Madrid

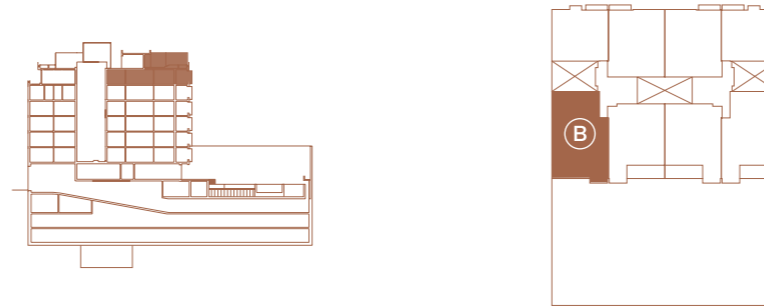

PLANTA ÁTICO VIVIENDA B  
ORIENTACIÓN JARDÍN ESC. PONZANO


ESPRONCEDA32

Espronceda 29  
28003 Madrid  
+34 669 565 138  
[espronceda32.com](http://espronceda32.com)


PLANTA ÁTICO VIVIENDA B  
ORIENTACIÓN JARDÍN

CUADRO DE SUPERFICIES

Sup. Construida:	140,74 m <sup>2</sup>
Sup. Terraza Cubierta:	28,12 m <sup>2</sup>
Sup. Total Construida:	168,86 m <sup>2</sup>
Sup. Const. con Zonas Comunes:	192,00 m <sup>2</sup>
Sup. Terraza Desc. Roof Garden:	61,05 m <sup>2</sup>
Sup. Total Ponderada:	222,52 m <sup>2</sup>

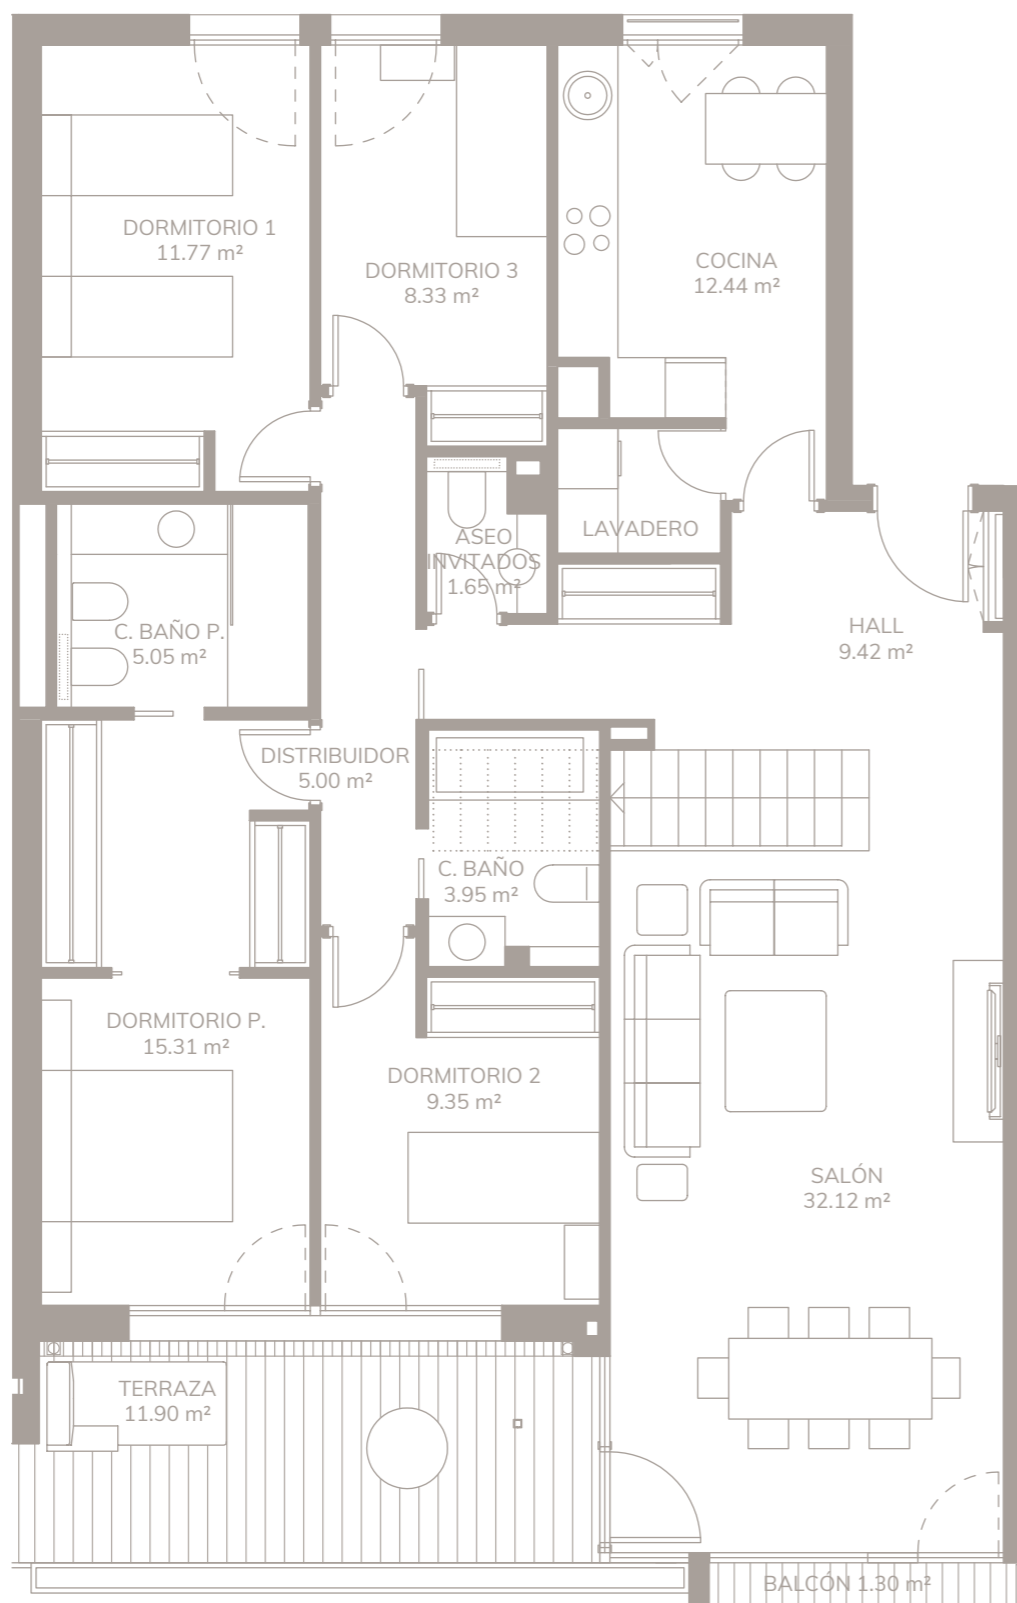

PLANTA ÁTICO

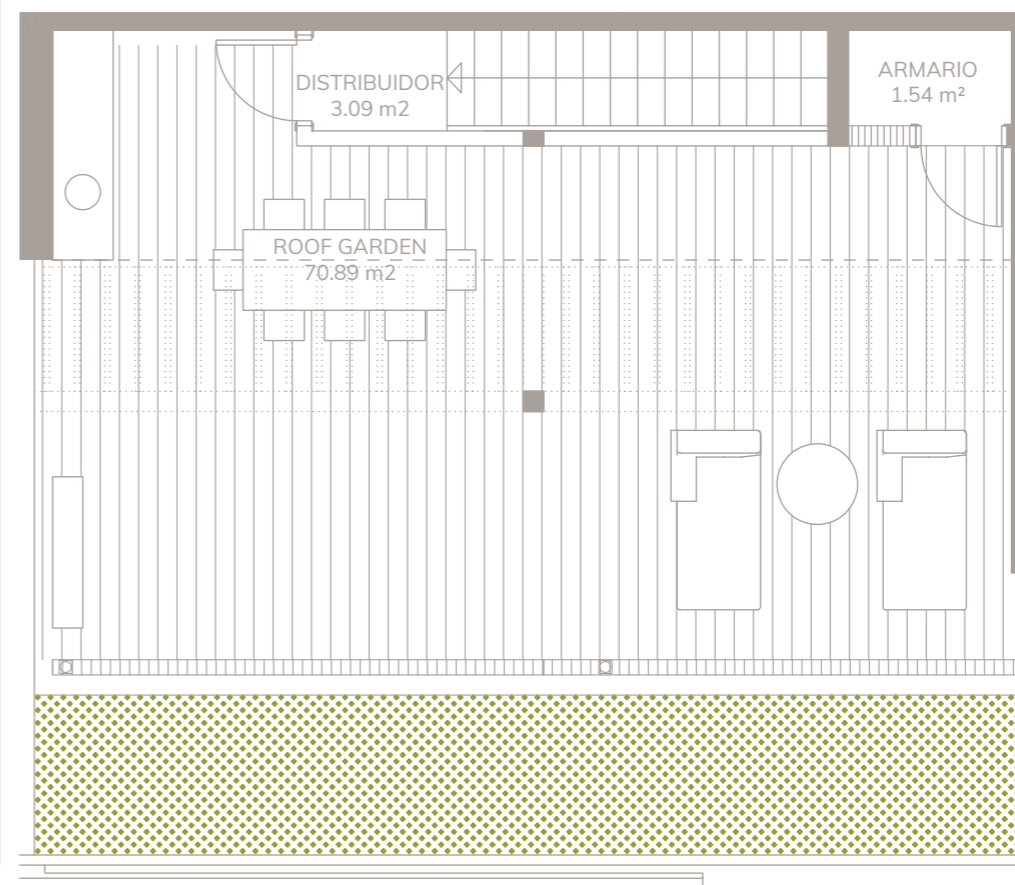

ROOF GARDEN

